



PIANTA PIANO TERRA

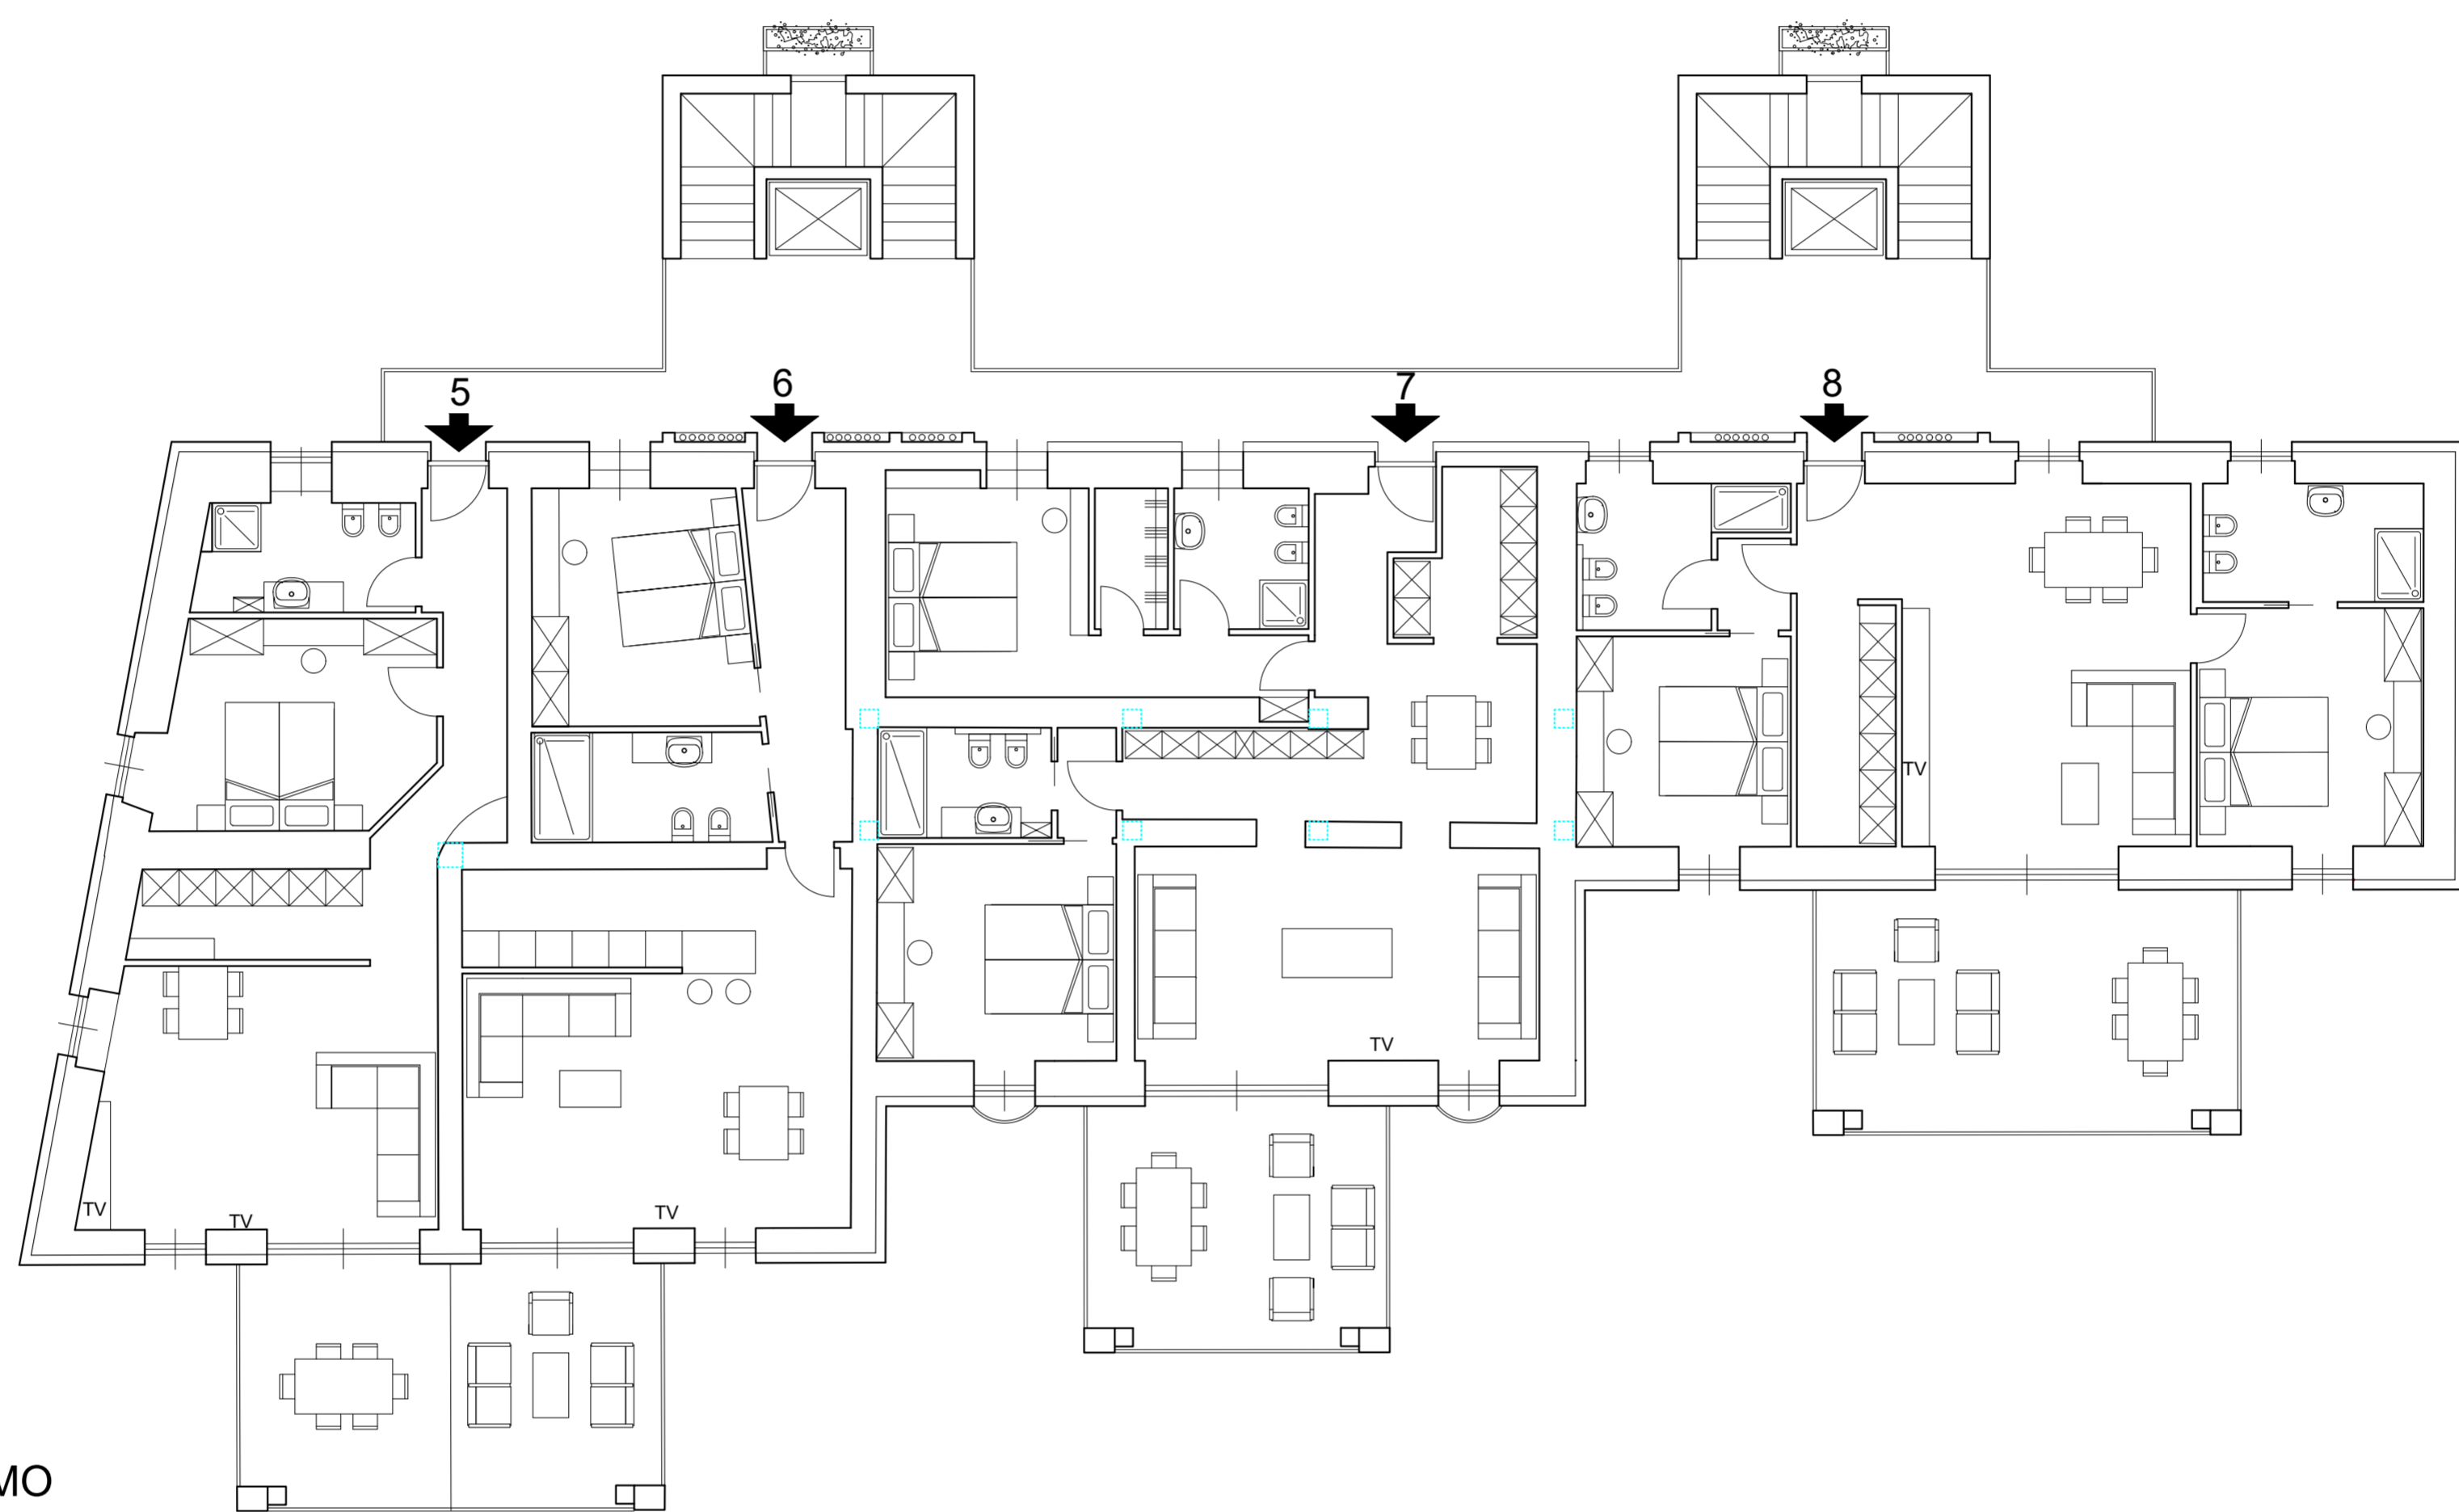

PIANTA PIANO PRIMO

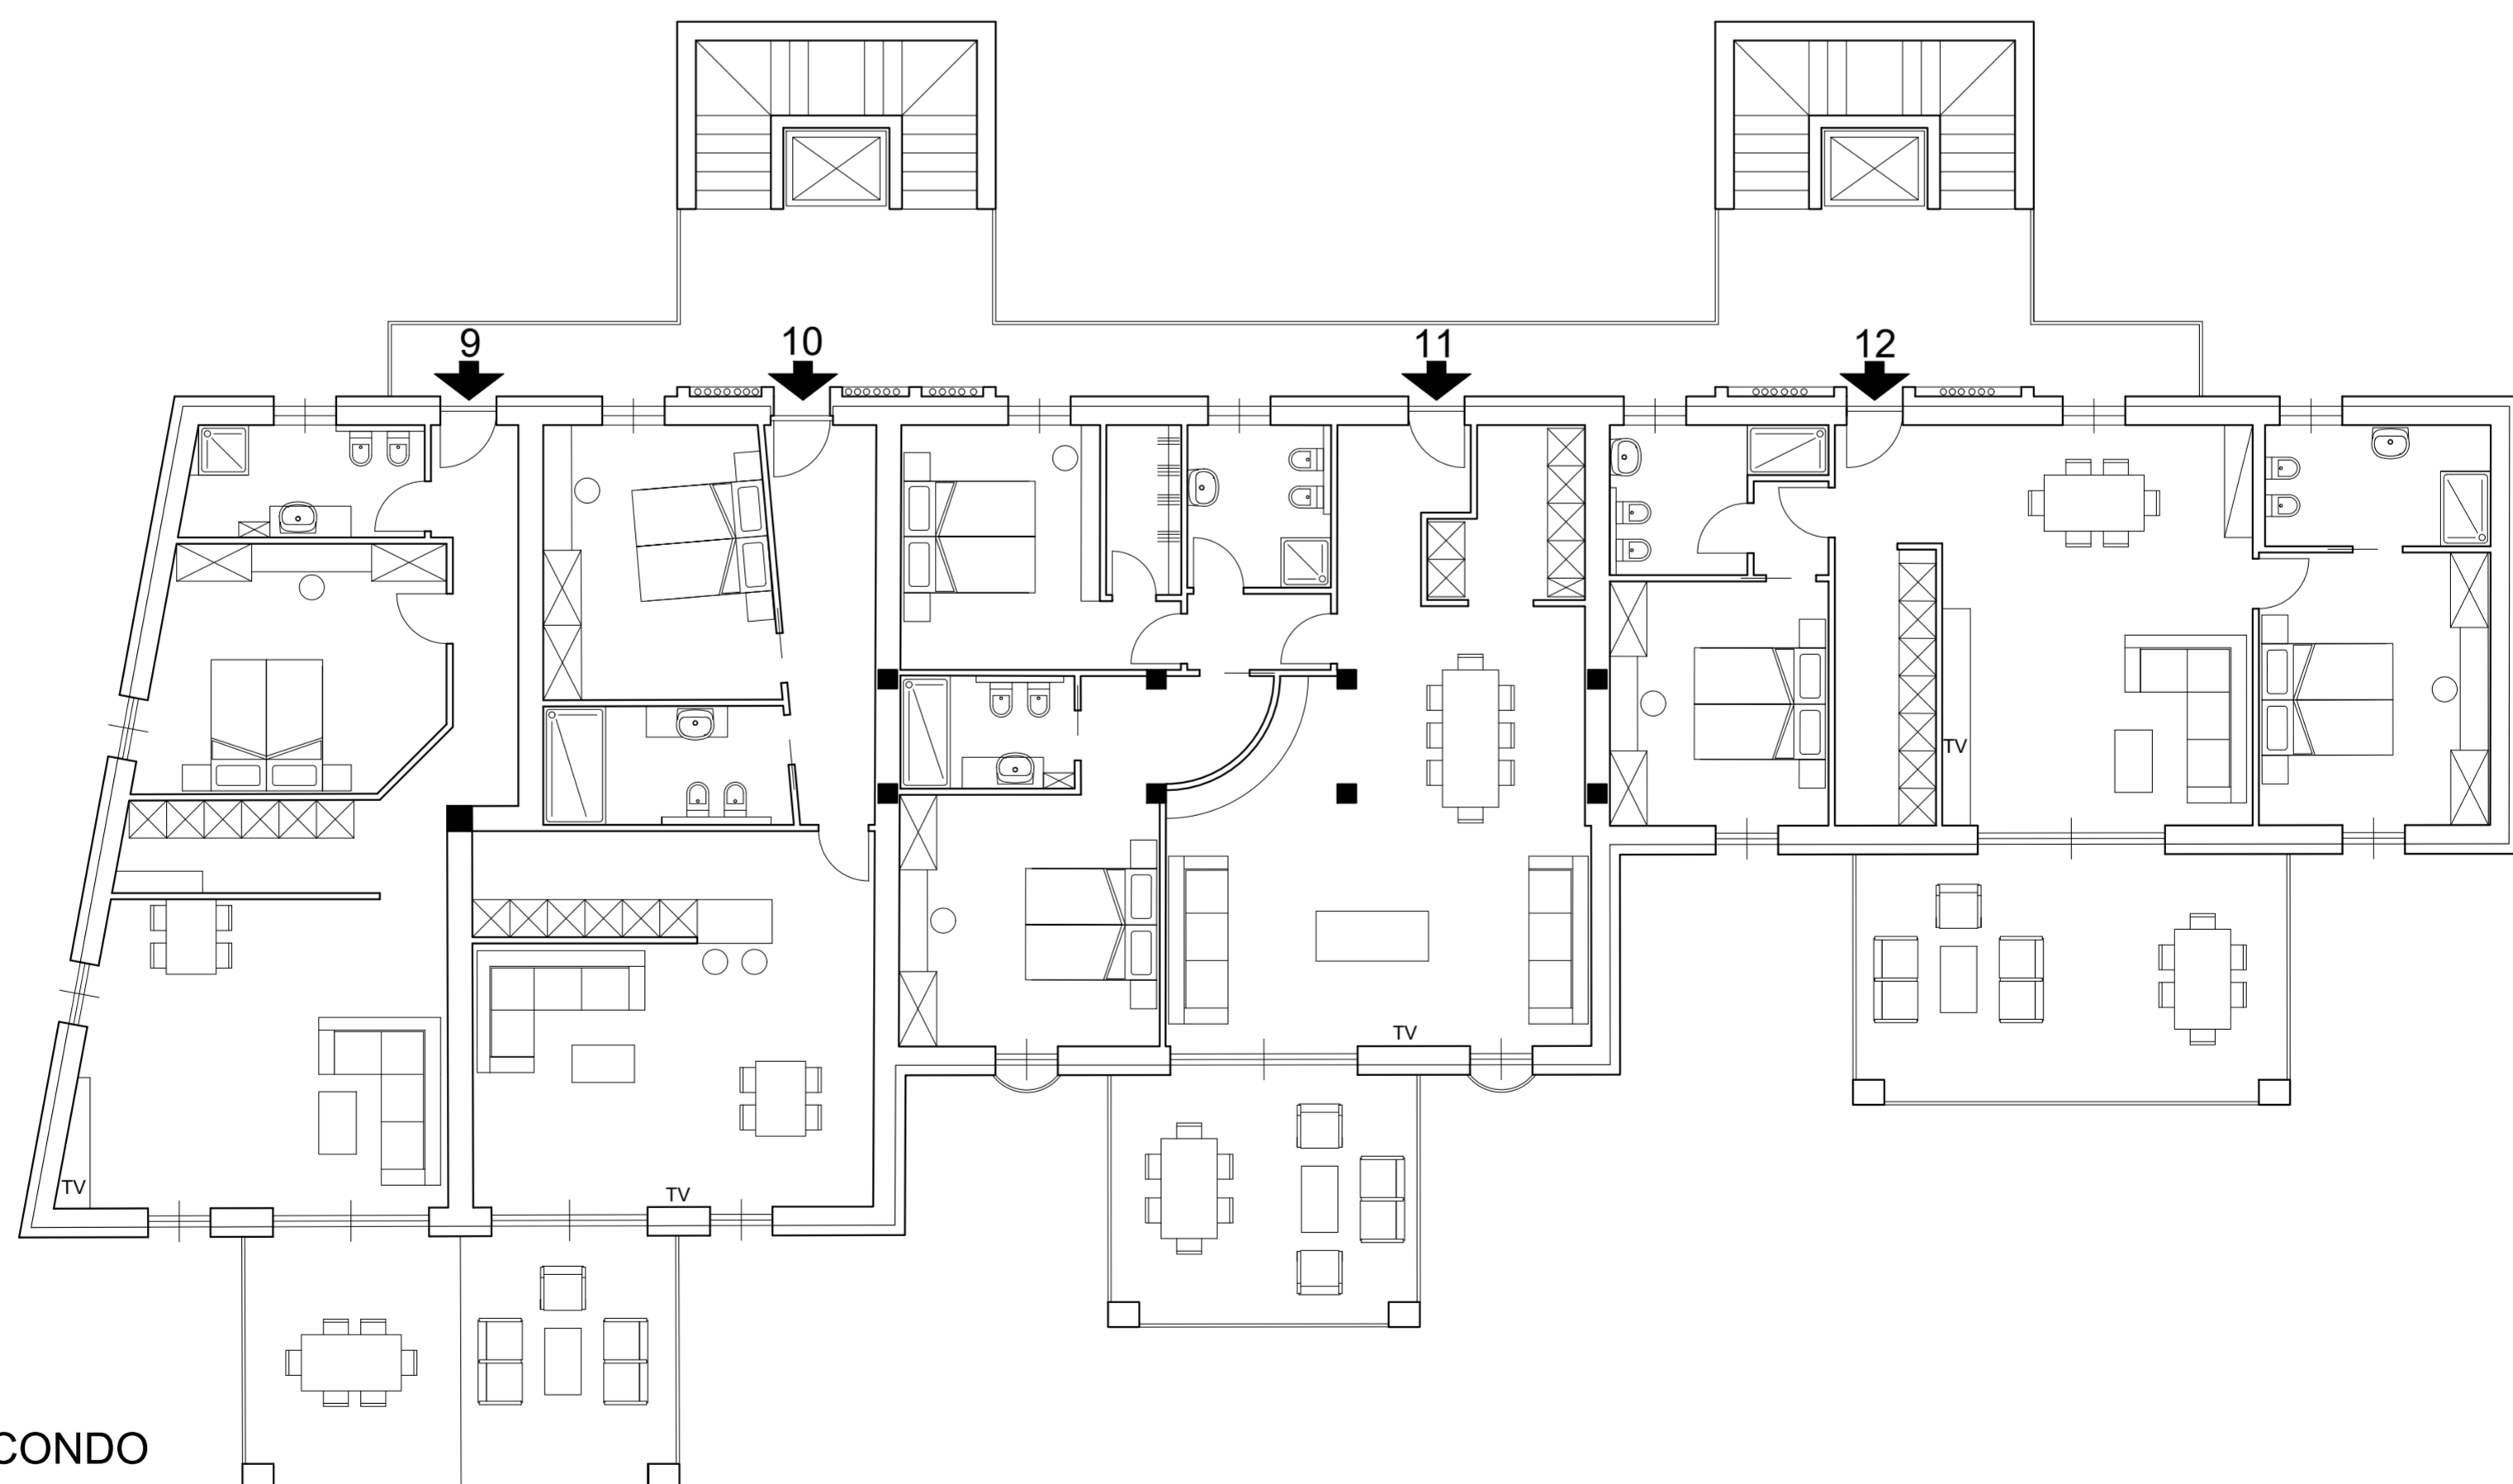

PIANTA PIANO SECONDO


ARTI RATI ARCHITETTURA
TELIER

Gianluca Arali Architetto
C.so Zanibello 7/C Verbania - Italy -
Roberto Canina Architetto
Via F.lli Basilelli 27 Omegna - Italy -

..... 00000

Comune di Verbania Via alla Piana n. 16
Località Palianza

PROGETTO 8

PIANTE 1: 100

ATTENZIONE

L'ufficio del presente elaborato è concesso solamente per consultazione nell'ambito del cantiere o presso la studio compilanti. Ogni altro uso e in particolare la copiatura, fotocopatura, anche parziale o la pubblica esecuzione con ogni mezzo sono proibiti e ogni violazione sarà perseguita in sede civile e penale.